







 








 

 
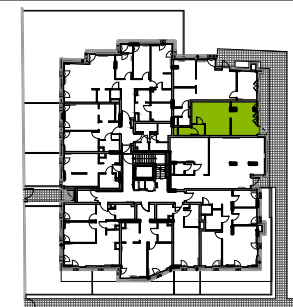
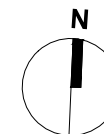
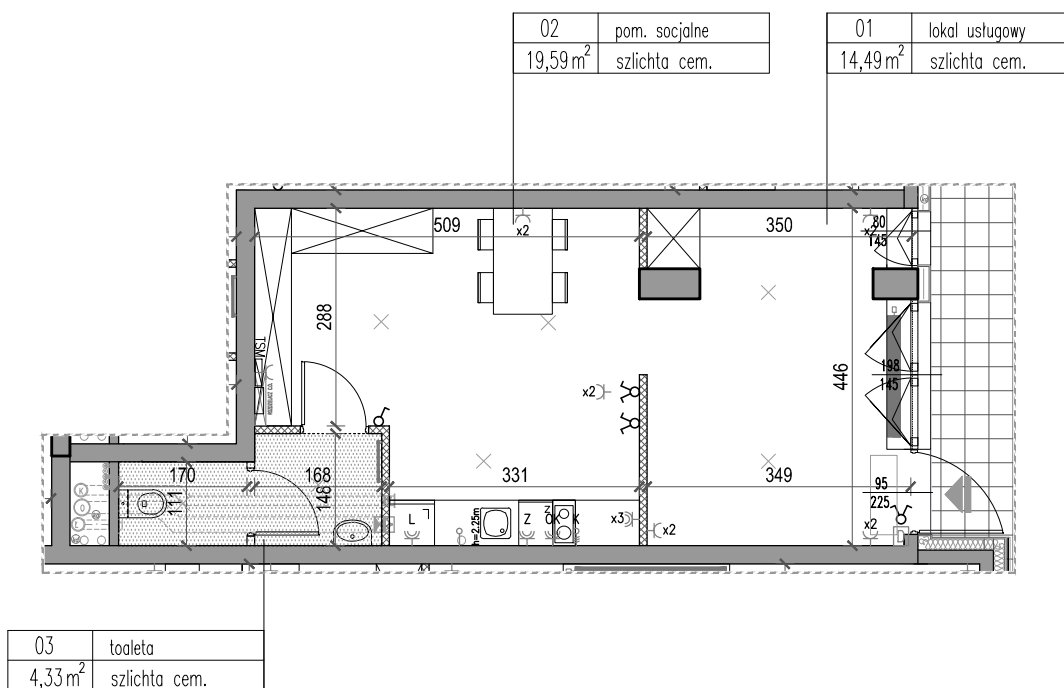


LEGENDA:

-  - ściany nierozbieralne
-  - ściany działowe, rozbieralne gr.10 cm
-  - sufit podwieszany
-  - punkt czerpania wody do podlewania ogródka/tarasu
-  - parapet
-  - grzejniki
-  - rozdzielacz C.O.
-  - gniazda elektryczne
- oznaczenia gniazd:
L - lodówka, h=1,1m
Z - zmywarka, h=0,5 m
OK - okap, h=2,3m
P - pralka, h=1,4m
-  - wypust elektryczny do zasilania płyty grzewczej i piekarnika
-  - wypust oświetleniowy ścienny
-  - wypust oświetleniowy sufitowy
-  - włączniki oświetlenia
- 1,2,3,a,b,c,... - sekcje załączania oświetlenia
-  - przycisk dzwonka
-  - dzwonek
-  - domofon h=1,4m
-  - przyłącze RTV zakończone gniazdem
-  - przyłącze internetowe zakończone gniazdem RJ45
-  - tablica mieszkaniowa
-  - telekomunikacyjna skrzynka mieszkaniowa
-  - granica opracowania

UWAGI:

Lokalizacja gniazd, punktów świetlnych, grzejników i przyborów sanitarnych została oznaczona schematycznie i może ulec drobnym przesunięciom w trakcie realizacji.



SCHEMAT - LOKALIZACJA LOKALU

UWAGI:

Całkowita powierzchnia użytkowa mieszkania liczona jest po wewnętrznym obrysie ścian (nierozbieralnych) z uwzględnieniem warstw tynkowych według normy PN-ISO9836:1997. Powierzchnia poszczególnych pomieszczeń jest liczona po obrysie ścian ją ograniczających z uwzględnieniem warstwy tynków. Podane wymiary pomieszczeń nie uwzględniają warstwy tynków i zostały zwymiarowane zgodnie z normą dotyczącą wymiarowania w budownictwie nr PN-B-01029:2000.

SKALA: 1:100

MWA Maciej Wysoczański Architekt
ul. Kasprzaka 29/31
01-234 Warszawa

