Rożnowska RESIDENCE

3-POKOJOWE PARTER

2
NR MIESZKANIA

59,81 m2
POWIERZCHNIA WG PN-ISO9836:1997

59,12 m²
POWIERZCHNIA WG PN-70/B-02365

ATRIO DEVELOPMENT

LEGENDA:

- ŚCIANY NIEROZBIERALNE
- ŚCIANY DZIAŁOWE, ROZBIERALNE
- GRZEJNIK
- WYPUST OŚWIETLENIOWY SUFITOWY
- WYPUST OŚWIETLENIOWY ŚCIENNY
- WYŁĄCZNIK 1-BIEG. p/t
- PRZEŁĄCZNIK ŚWIECZNIKOWY p/t
- PRZYCISK DZWONKA LUB ŚWIATŁA - PODŚWIETLANY
- OŚWIETLENIE ZEWNĘTRZNE
- PRZEŁĄCZNIK SCHODOWY p/t
- GNIAZDO WTYKOWE p/t PODWÓJNE
- J.W. LECZ HERMETYCZNE
- TV-SAT — GNIAZDO TELEWIZYJNE 2xTV-SAT(+DVB-T)+ RADIO+TV KABL
- WYPUST INSTALACJI DOMOFONOWEJ
- WYPUST INSTALACJI TELEFONICZNEJ - TELEINFORMATYCZNEJ PODWÓJNE GNIAZDO RJ-45 KAT. 6
- PA — PRZYCISK ALARMOWO PRZYZYWOWY
- MULTIMEDIA — PRZYŁĄCZE MULTIMEDIÓW
- Oprawa dwukierunkowa
- GONG DWUTONOWY 230V
- ROZDZIELNIA ELEKTRYCZNA
- TM TECHNOLOGIE ITECH 9W COR z pierścieniem nastropowym
- TM TECHNOLOGIE ITECH 9W z pierścieniem nastropowym
- OPRAWA TYPU DOWNLIGHT LED
- WYJŚCIE — OPRAWA EWAKUACYJNA (WYJŚCIE)
- OPRAWA EWAKUACYJNA KIERUNKOWA
- OPRAWA 4x18W NASTROPOWA
- WYPUST TECHNOLOGICZNY
- R - ROLETA
- R — PRZYCISK ZAŁACZANIA ROLETY
- CR — PRZYCISK CENTRALNEGO ZAŁĄCZANIA ROLET
- STACJA WYWOŁAWCZA DOMOFONU
- GWP.POŻ — GŁÓWNY WYŁĄCZNIK PRZECIW POŻAROWY
- CZUJNIK RUCHU O KĄCIE WIDZENIA MIN. 120 STOPNI I ZASIĘGU 10m

Uwagi:
Lokalizacja gniazd, punktów świetlnych, grzejników i przyborów sanitarnych została oznaczona schematycznie i może ulec drobnym przesunięciom w trakcie realizacji.

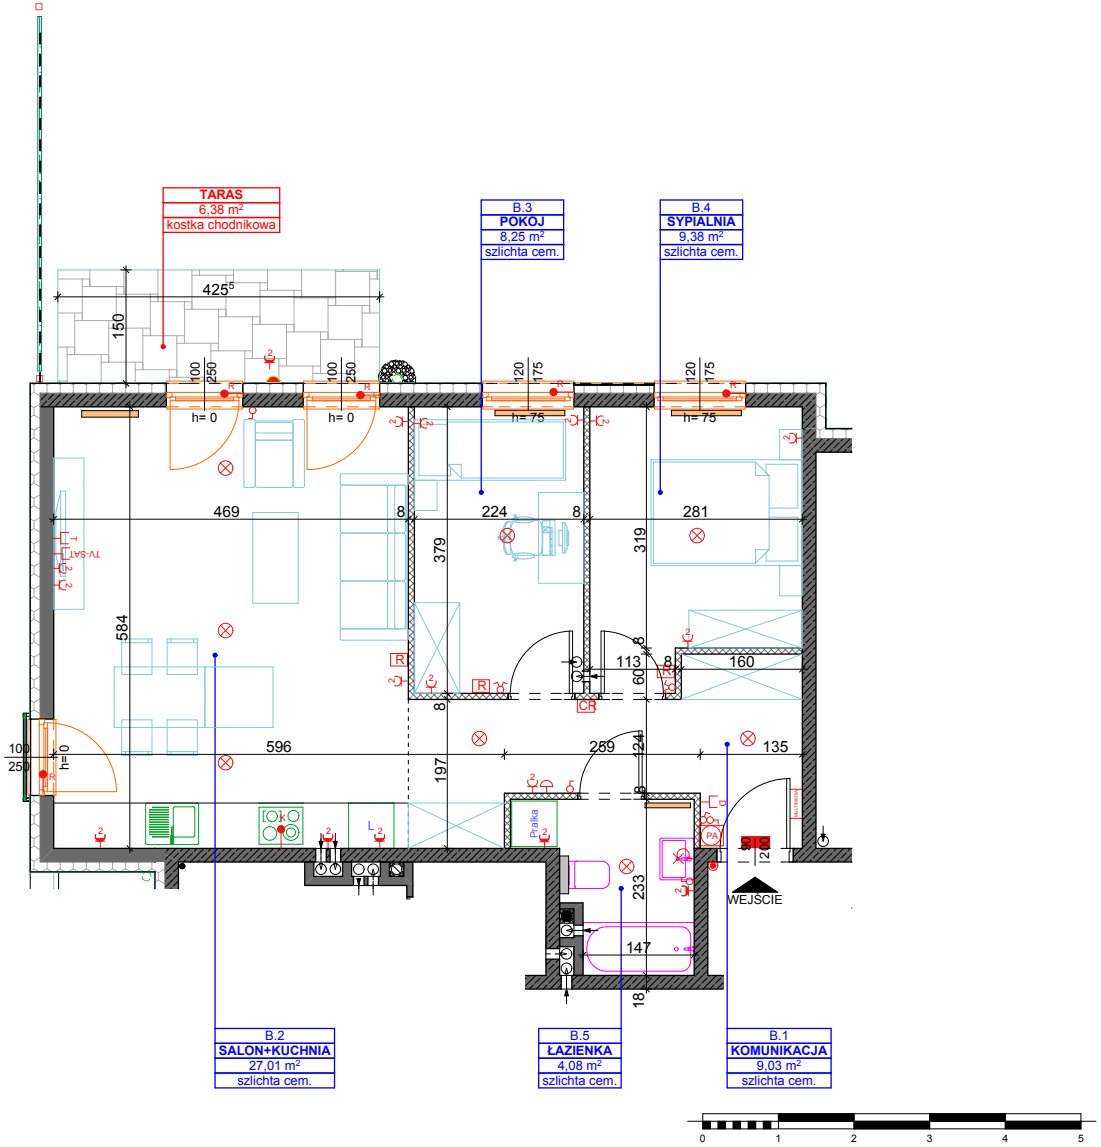

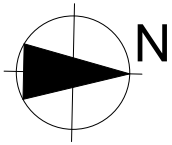

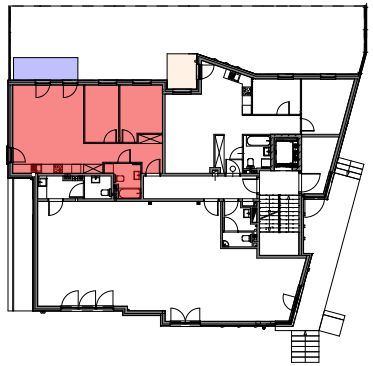

SCHEMAT LOKALIZACJI MIESZKANIA

Uwagi:
Całkowita powierzchnia użytkowa mieszkania liczona jest po wewnętrznym obrysie ścian (nierozbieralnych) z uwzględnieniem warstw tynkowych według normy PN-ISO9836:1997. Powierzchnia poszczególnych pomieszczeń jest liczona po obrysie ścian ją ograniczających z uwzględnieniem warstwy tynków. Podane wymiary pomieszczeń nie uwzględniają warstwy tynków i zostały zwymiarowane zgodnie z normą dotyczącą wymiarowania w budownictwie nr PN-B-01029:2000.

skala 1:100

BIURO PROJEKTOWE MODERNA
mgr inż. arch Jolanta Włodarczyk 98-200 Sieradz, ul Sukiennicza 3
+48 668-149-405 biuro@projekty-moderna.pl
moderna PROJEKTY Z DUSZĄ
www.projekty-moderna.pl