
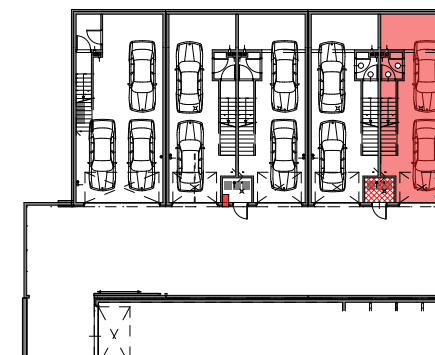
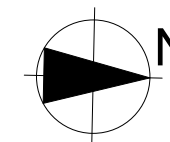


LEGENDA:

- ŚCIANY NIEROZBIERALNE
- ŚCIANY DZIAŁOWE, ROZBIERALNE
- GRZEJNIK
- ROZDZIELACZ C.O.
- WYPUST OŚWIETLENOWY SUFITOWY
- WYPUST OŚWIETLENOWY ŚCIENNY
- WYŁĄCZNIK 1-BIEG. pt
- PRZELĄCZNIK ŚWIECZNIKOWY pt
- PRZYOSK DZWONKALUB ŚWIATŁA- PODŚWIETLANY
- OSWIETLENIE ZEWNĘTRZNE
- PRZELĄCZNIK SCHODOWY pt
- GNIAZDO WTYKOWE pt PODWÓJNE
- J.W. LECZ HERMETYCZNE
- GNIAZDO TELEWIZYJNE 2TV-SAT+(DVB-T)+RADIO+TV+KABL
- WYPUST INSTALACJI DOMOFONOWEJ
- WYPUST INSTALACJI TELEFONICZNEJ - TELEINFORMACYCZNEJ PODWÓJNE GNIAZDO RJ-45 KAT. 6
- PRZYOSK ALARMOWO PRZYZYWOWY
- PRZYŁĄCZE MULTIMEDIÓW
- Oprawa dwukierunkowa
- GONG DWUKILOWY 230V
- ROZDZIELNIA ELEKTRYCZNA
- TM TECHNOLOGIE ITECH 9W COR z pierścieniem nastopowym
- TM TECHNOLOGIE ITECH 9W z pierścieniem nastopowym
- OPRAWY TYPU DOWNLIGHT LED
- WYPUST TECHNOLOGICZNY R- ROLETA
- WD- WYPUST DACHOWY
- K-WYPUST ZASIL. 230V KUCHNI GAZOWO-ELEKTR.
- OPRAWA 2x08W
- CZUŁKA OPTYCZNA DYMU
- GNIAZDO 3-FAZOWE 16A
- ZASIL. BRAMY GARAŻU
- PRZYOSK ZAŁĄCZANIA ROLETY
- PRZYOSK CENTRALNEGO ZAŁĄCZANIA ROLET
- STACJA WYWOŁAWCZA DOMOFONU
- GLÓWNY WYŁĄCZNIK PRZECIW POŻAROWY
- CZUŁNIK RUCHU O KĄCIE WIDZENIA MIN. 120 STOPNI I ZASIĘGU 10m

Uwagi:

Lokalizacja gniazd, punktów świetlnych, grzejników i przyborów sanitarnych została oznaczona schematycznie i może ulec drobnym przesunięciom w trakcie realizacji.

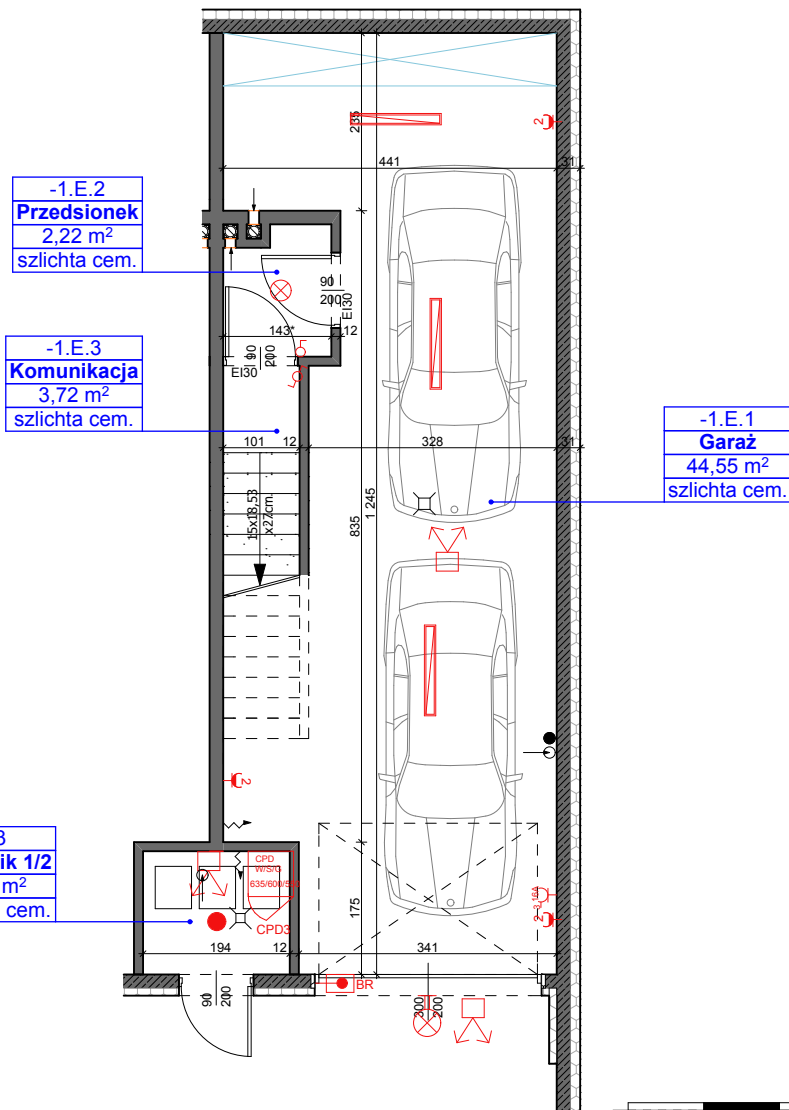

SCHEMAT LOKALIZACJI MIESZKANIA

Uwagi:

Całkowita powierzchnia użytkowa mieszkania liczona jest po wewnętrznych wymiarach ścian (nierozbieralnych) z uwzględnieniem warstw tynkowych według normy PN-ISO9836:1997. Powierzchnia poszczególnych pomieszczeń jest liczona po wymiarach ścian ją graniczących z uwzględnieniem warstwy tynków. Podane wymiary pomieszczeń nie uwzględniają warstwy tynków i zostały zwymiarowane zgodnie z normą dotyczącą wymiarowania w budownictwie nr PN-B-01029:2000.

skala 1:100

BIURO PROJEKTOWE MODERNA

mgr inż. arch Jolanta Włodarczyk 98-200 Sieradz, ul Sukiennicza 3  
+48 668-149-405 biuro@projekty-moderna.pl

moderna  
PROJEKTY Z DUSZĄ  
www.projekty-moderna.pl






LEGENDA:

- ŚCIANY NIEROZBIERALNE
- ŚCIANY DZIAŁOWE, ROZBIERALNE
- GRZEJNIK
- ROZDZIELACZ C.O.
- WYPUST OŚWIETLENIOWY SUFITOWY
- WYPUST OŚWIETLENIOWY ŚCIENNY
- WYŁĄCZNIK 1-BIEG. pt
- PRZEŁĄCZNIK ŚMIECZNIKOWY pt
- PRZYCISK DZIAWONKALUB ŚWIATŁA- PODŚWIETLANY
- OSWIETLENIE ZEWNĘTRZNE
- PRZEŁĄCZNIK SCHODOWY pt
- GNAZDO WTYKOWE pt PODWÓJNE
- J.W. LEZCZ HERMETYCZNE
- GNAZDO TELEWIZYJNE 2xTV-SAT(+DVB-T)+ RADIO+TV KABL
- WYPUST INSTALACJI DOMOFONOWEJ
- WYPUST INSTALACJI TELEFONICZNEJ - TELEINFORMACYCZNEJ PODWÓJNE GNAZDO RJ-45 KAT. 6
- PRZYCISK ALARMOWO PRZYZYWOWY
- PRZYŁĄCZE MULTIMEDIÓW
- Oprawa dwukierunkowa
- GONG DWUDIONOWY 230V
- ROZDZIELNIA ELEKTRYCZNA
- TM TECHNOLOGIE ITECH 9W COR z pierścieniem nastopowym
- TM TECHNOLOGIE ITECH 9W z pierścieniem nastopowym
- OPRAWY TYPU DOWNLIGHT LED
- WYPUST TECHNOLOGICZNY R- ROLETA
- WD- WYPUST DACHOWY
- K-WYPUST ZASIL. 230V/ KUCHNI GAZOWO-ELEKTR.
- OPRAWA 2x08W
- CZUŁKA OPTYCZNA DYMU
- GNAZDO 3-FAZOWE 16A
- ZASIL. BRAMY GARAZU
- PRZYCISK ZAŁĄCZANIA ROLETY
- PRZYCISK CENTRALNEGO ZAŁĄCZANIA ROLET
- STACJA WYWOŁANICZA DOMOFONU
- GŁÓWNY WYŁĄCZNIK PRZECIW POŻAROWY
- CZUŁNIK RUCHU O KĄCIE WIDZENIA MIN. 120 STOPNI I ZASIĘGU 10m

Uwagi:

Lokalizacja gniazd, punktów świetlnych, grzejników i przyborów sanitarnych została oznaczona schematycznie i może ulec drobnym przesunięciom w trakcie realizacji.

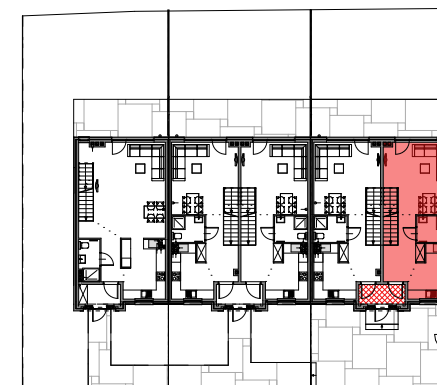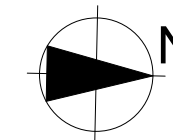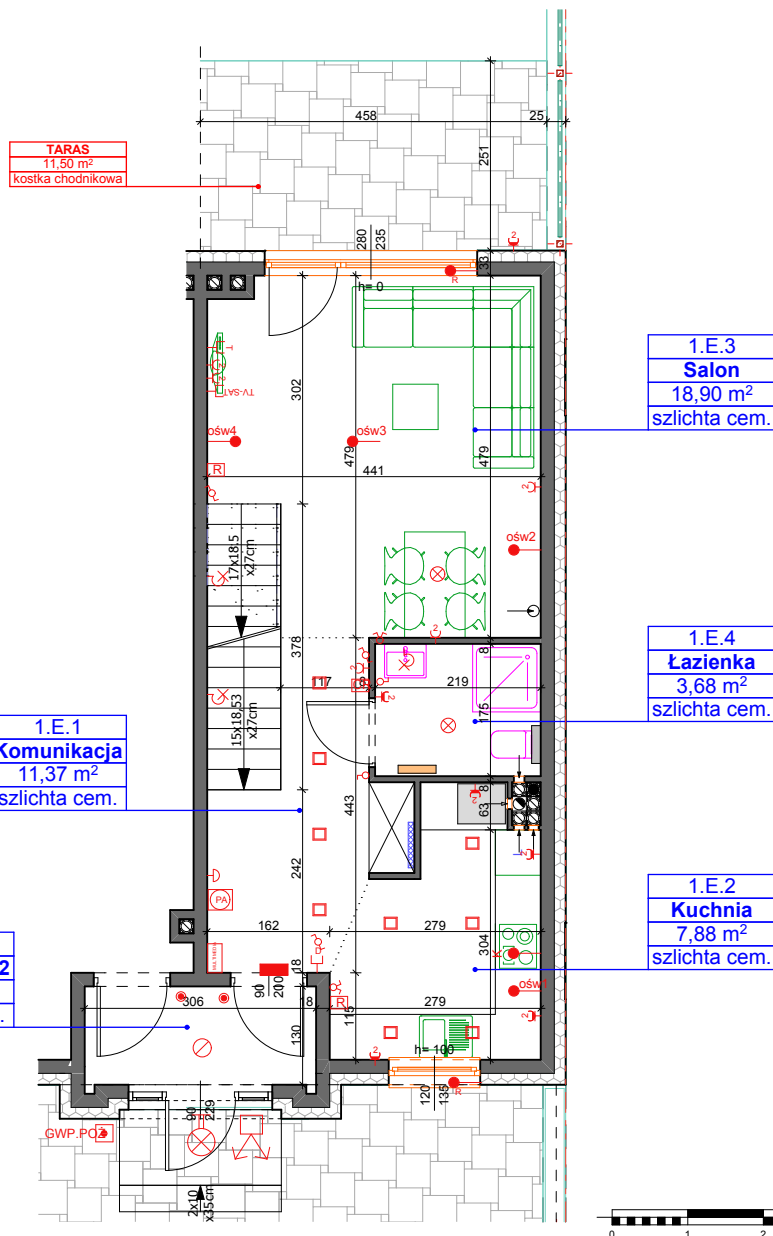

SCHEMAT LOKALIZACJI MIESZKANIA

Uwagi:

Całkowita powierzchnia użytkowa mieszkania liczona jest po wewnętrznych obrysach ścian (nierozbieralnych) z uwzględnieniem warstw tynkowych według normy PN-ISO9836:1997. Powierzchnia poszczególnych pomieszczeń jest liczona po obrysach ścian ją graniczących z uwzględnieniem warstwy tynków. Podane wymiary pomieszczeń nie uwzględniają warstwy tynków i zostały zwymiarowane zgodnie z normą dotyczącą wymiarowania w budownictwie nr PN-B-01029:2000.

skala 1:100

BIURO PROJEKTOWE MODERNA

mgr inż. arch Jolanta Włodarczyk 98-200 Sieradz, ul Sukiennicza 3  
+48 668-149-405 biuro@projekty-moderna.pl




moderna  
PROJEKTY Z DUSZĄ  
www.projekty-moderna.pl

LEGENDA:

- ŚCIANY NIEROZBIERALNE
- ŚCIANY DZIAŁOWE, ROZBIERALNE
- GRZEJNIK
- ROZDZIELACZ C.O.
- WYPUST OŚMIETLENOWY SUFTOWY
- WYPUST OŚMIETLENOWY ŚCIENNY
- WYŁĄCZNIK 1-BIEG. pt
- PRZEŁĄCZNIK ŚWIECZNIKOWY pt
- PRZYOSK DZWONKALUB ŚWIATŁA- PODŚWIETLANY
- OSWIETLENIE ZEWNĘTRZNE
- PRZEŁĄCZNIK SCHODOWY pt
- GNAZDO WTYKOWE pt PODWÓJNE
- J.W. LE CZ HERMETYCZNE
- GNAZDO TELEWIZYJNE 2xTV-SAT(+DVB-T)+ RADIO+TV KABL
- WYPUST INSTALACJI DOMOFONOWEJ
- WYPUST INSTALACJI TELEFONICZNEJ - TELEINFORMACYCZNEJ PODWÓJNE GNAZDO RJ-45 KAT. 6
- PRZYOSK ALARMOWO PRZYZYWOWY
- PRZYŁĄCZE MULTIMEDIÓW
- Oprawa dwukierunkowa
- GONG DWUTONOWY 230V
- ROZDZIELNIA ELEKTRYCZNA
- TM TECHNOLOGIE I TECH 9W COR z pierścieniem nastopowym
- TM TECHNOLOGIE I TECH 9W z pierścieniem nastopowym
- OPRAWY TYPU DOWNLIGHT LED
- WYPUST TECHNOLOGICZNY R- ROLETA
- WD- WYPUST DACHOWY K-WYPUST ZASIL. 230V KUCHNI GAZOWO-ELEKTR.
- OPRAWA 2x6W
- CZŁUKA OPTYCZNA DYMU
- GNAZDO 3-FAZOWE 16A
- ZASIL. BRAMY GARAŻU
- PRZYOSK ZAŁĄCZANIA ROLETY
- PRZYOSK CENTRALNEGO ZAŁĄCZANIA ROLET
- STACJA WYWOŁAWCZA DOMOFONU
- GLÓWNY WYŁĄCZNIK PRZECIW POŻAROWY
- CZŁUKNIK RUCHU O KĄCIE WIDZENIA MIN. 120 STOPNI I ZASIĘGU 10m

Uwagi:

Lokalizacja gniazd, punktów świetlnych, grzejników i przyborów sanitarnych została oznaczona schematycznie i może ulec drobnym przesunięciom w trakcie realizacji.

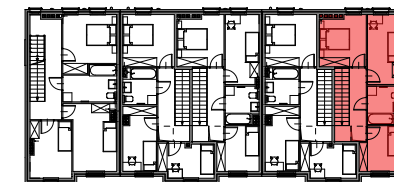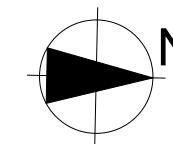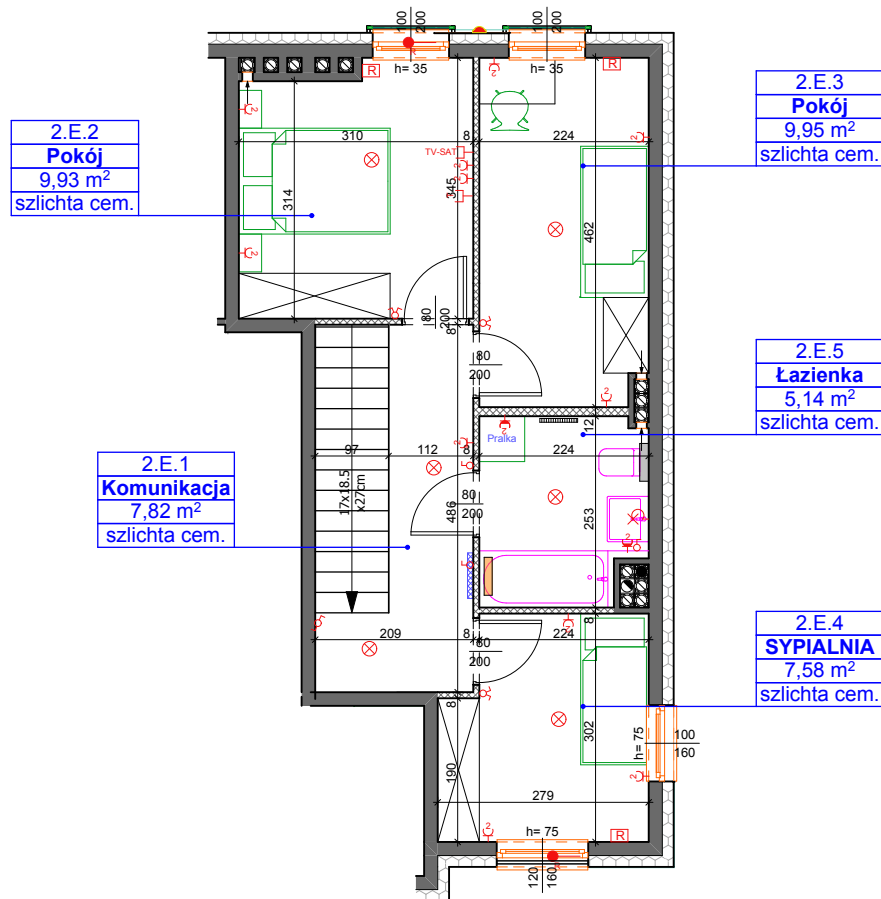

SCHEMAT LOKALIZACJI MIESZKANIA

Uwagi:

Całkowita powierzchnia użytkowa mieszkania liczona jest po wewnętrznych obrysach ścian (nierozbieralnych) z uwzględnieniem warstw tynkowych według normy PN-ISO9836:1997. Powierzchnia poszczególnych pomieszczeń jest liczona po obrysie ścian ją graniczących z uwzględnieniem warstwy tynków. Podane wymiary pomieszczeń nie uwzględniają warstwy tynków i zostały zwymiarowane zgodnie z normą dotyczącą wymiarowania w budownictwie nr PN-B-01029:2000.

skala 1:100

BIURO PROJEKTOWE MODERNA  
mgr inż. arch Jolanta Włodarczyk 98-200 Sieradz, ul Sukiennicza 3  
+48 668-149-405 biuro@projekty-moderna.pl

moderna  
PROJEKTY Z DUSZĄ  
www.projekty-moderna.pl

